

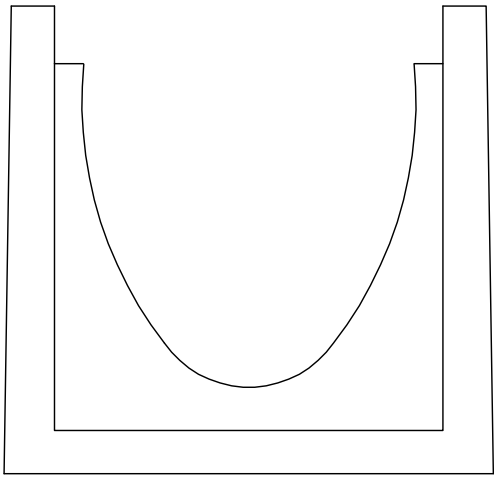


DRENAJ KANALI (BÜYÜK BOY)

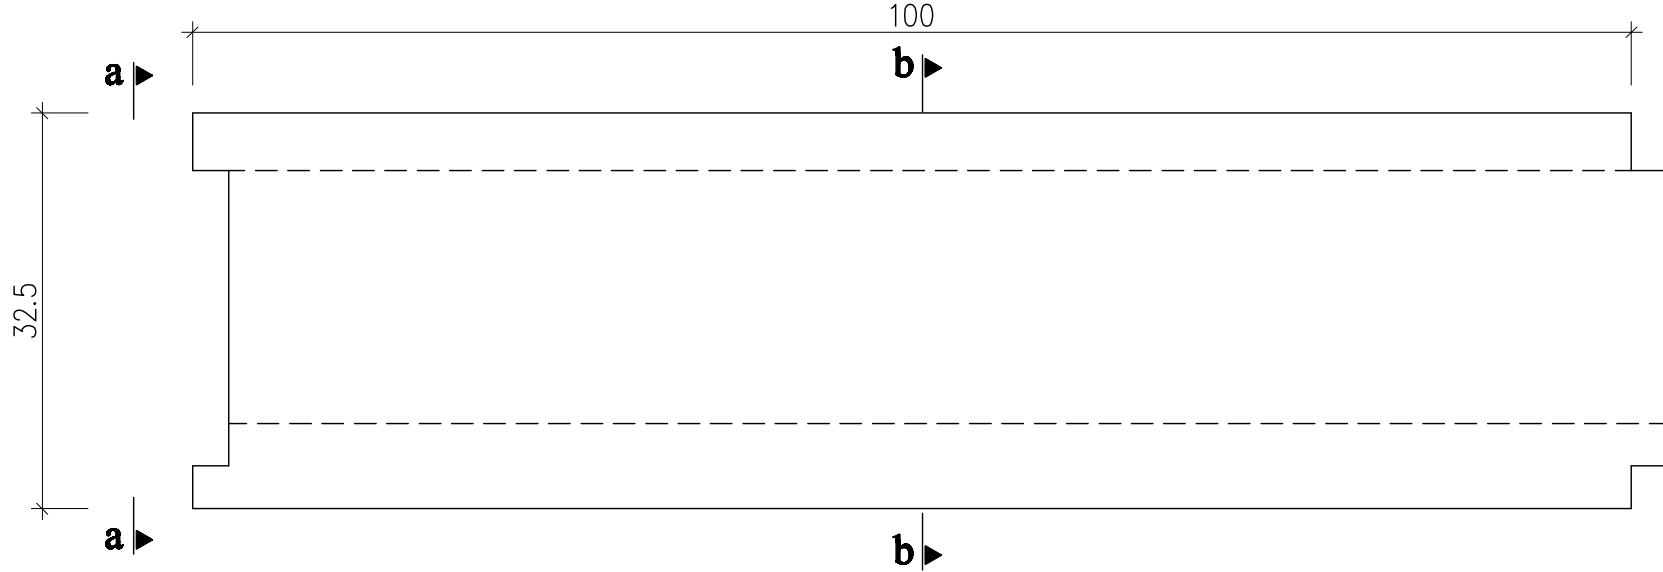

a-a görünüşü

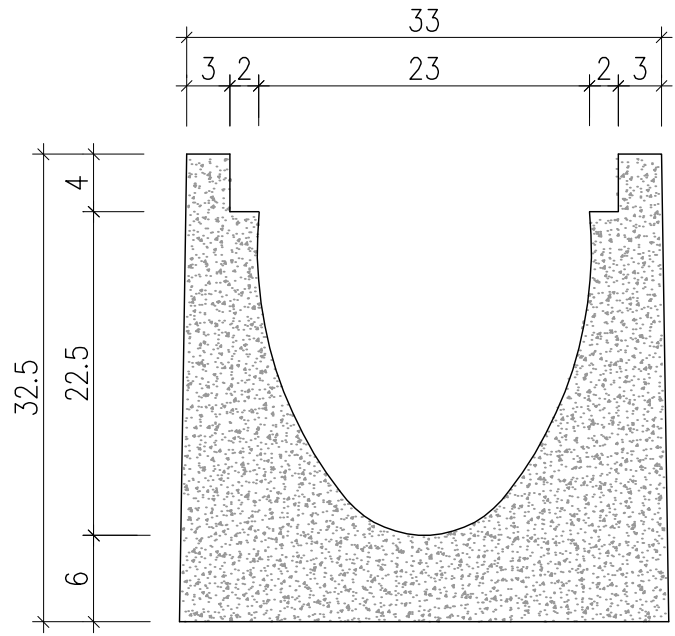

b-b kesiti