

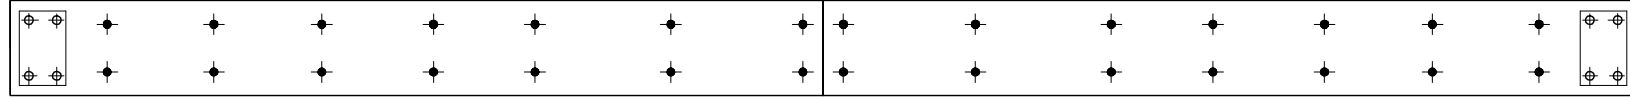


DELTA TİPİ MAKAS KİRİŞİ

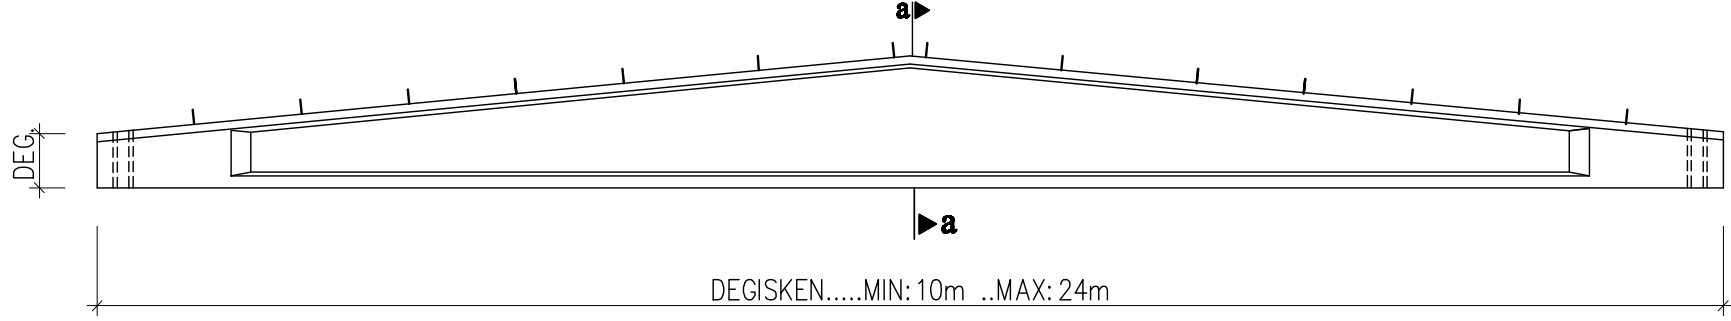

ÜST GÖRÜNÜŞ

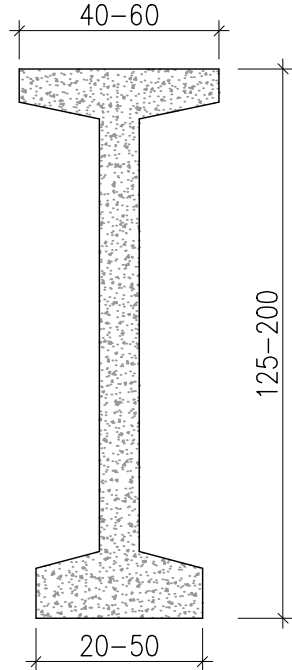

a-a kesiti