
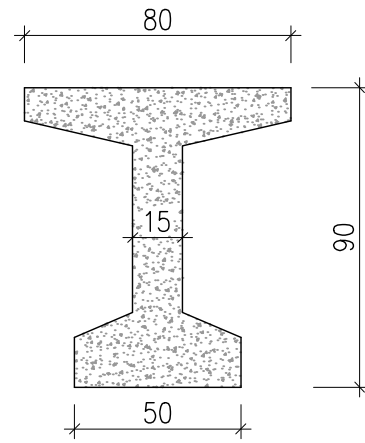


I 90 KÖPRÜ KIRIŞI TİP I

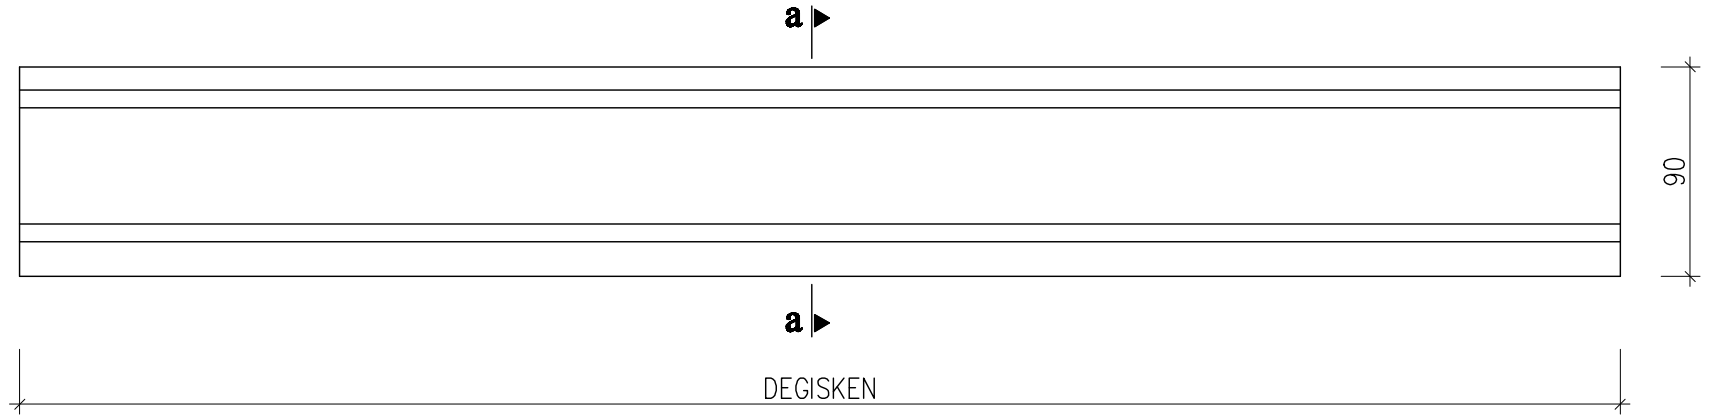

a-a kesiti