
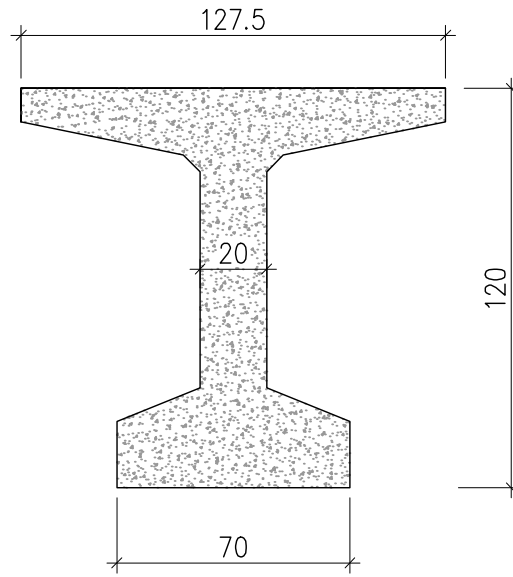


I 120 KÖPRÜ KIRIŞI

a ►

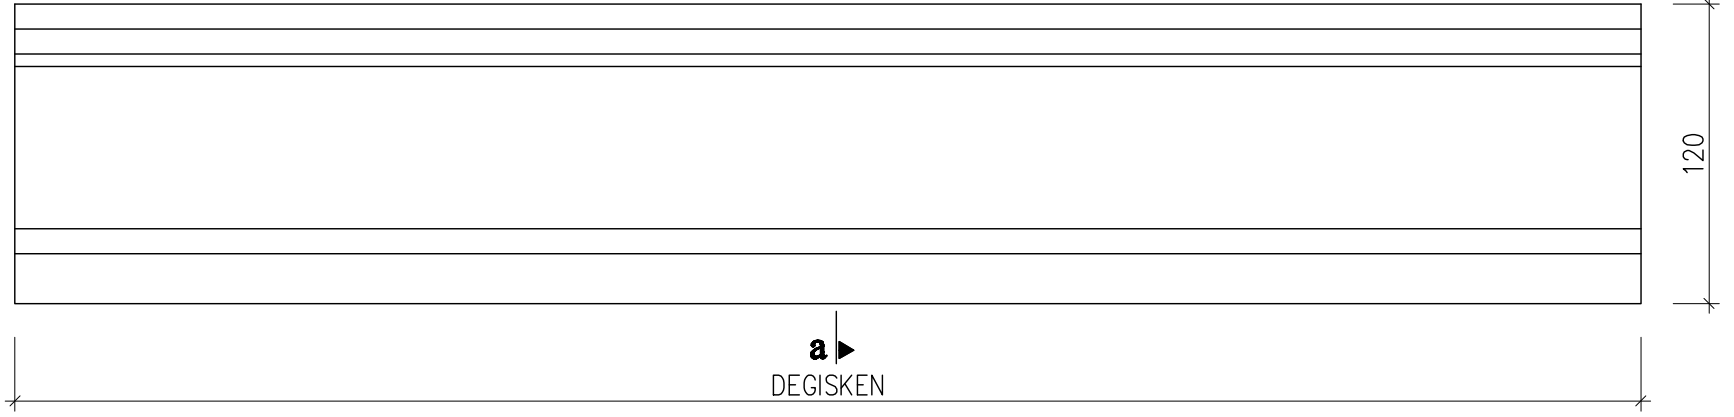

a-a kesiti